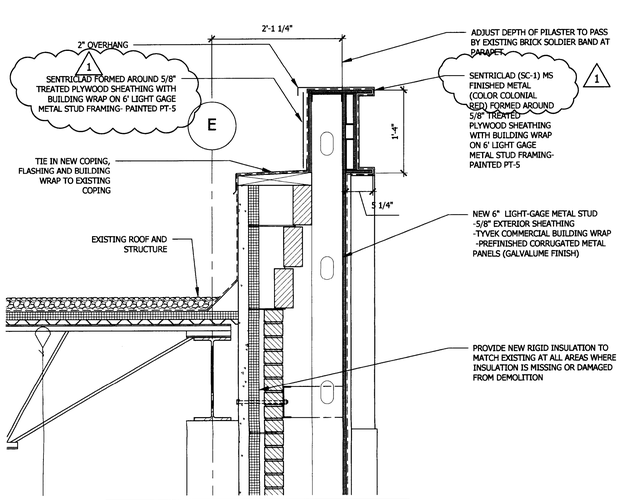

07 WALL SECTION scale: 1" = 1'-0"

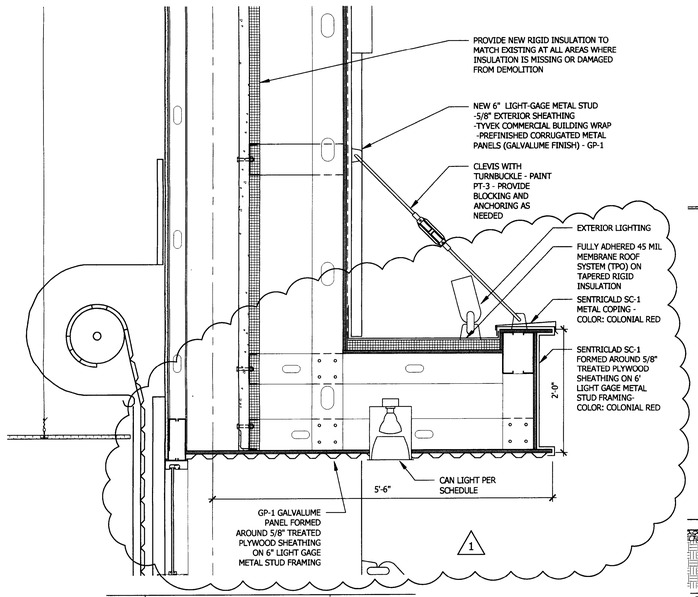

06 CANOPY DETAIL scale: 1" = 1'-0"

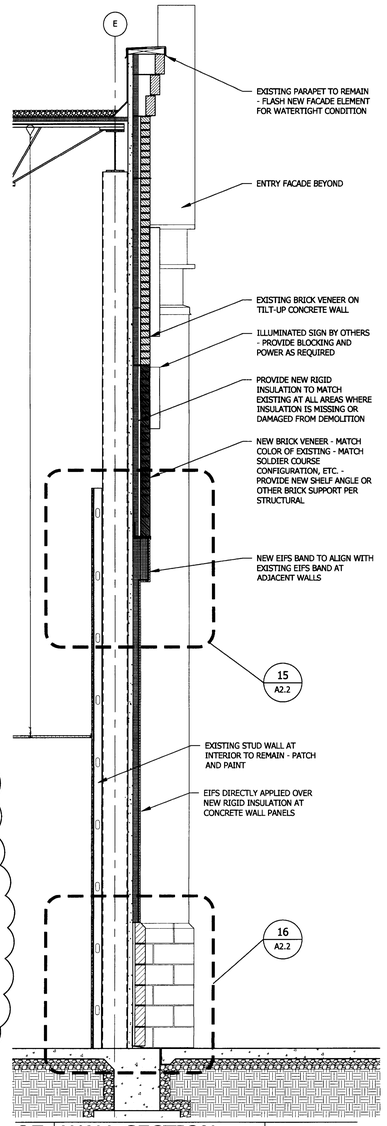

05 WALL SECTION scale: 1/2" = 1'-0"

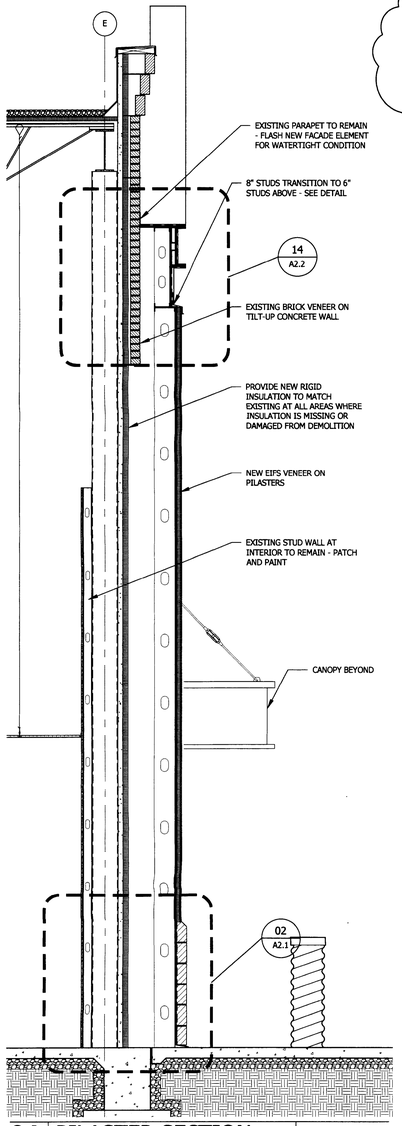

04 PILASTER SECTION scale: 1/2" = 1'-0"

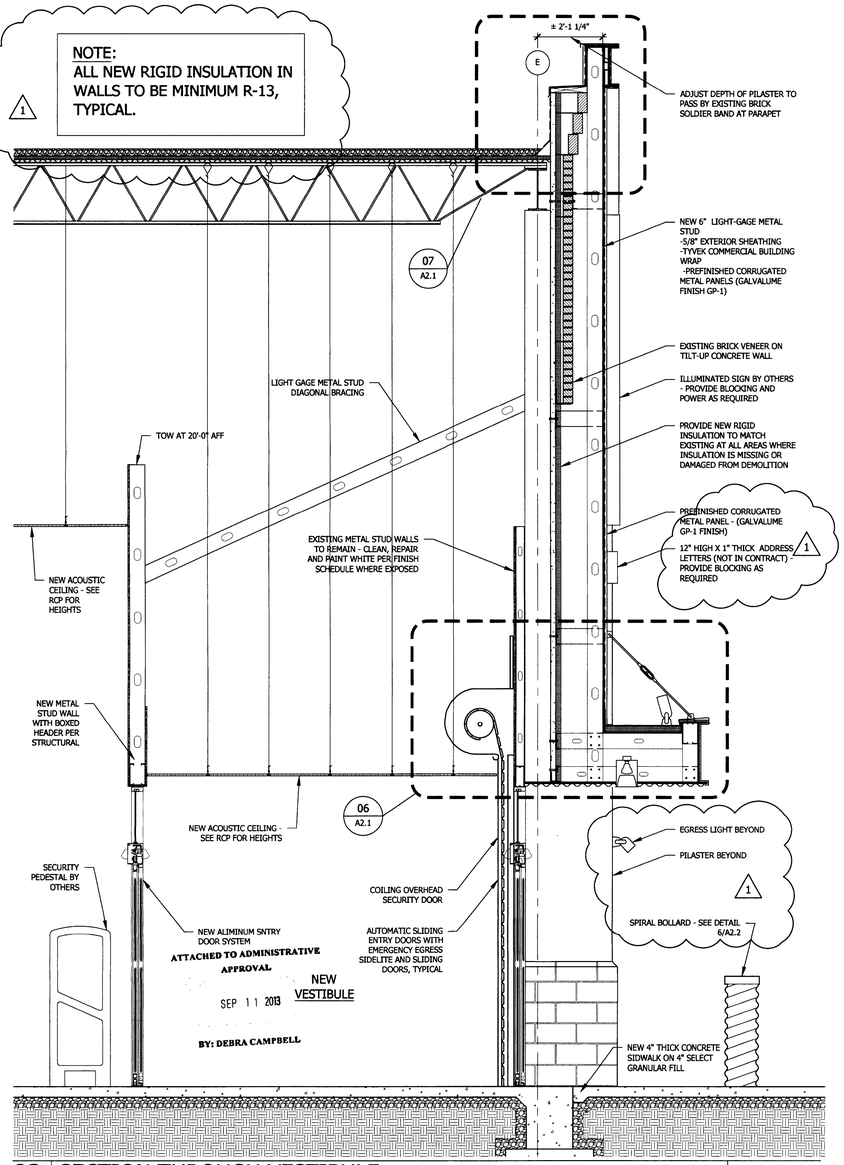

03 SECTION THROUGH VESTIBULE scale: 1/2" = 1'-0"

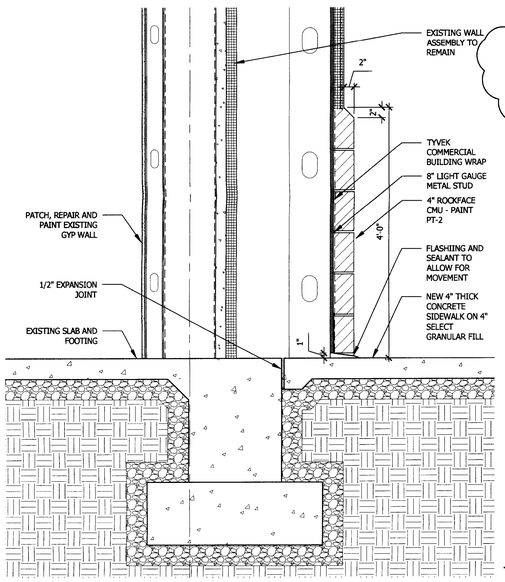

02 WALL BASE scale: 1" = 1'-0"

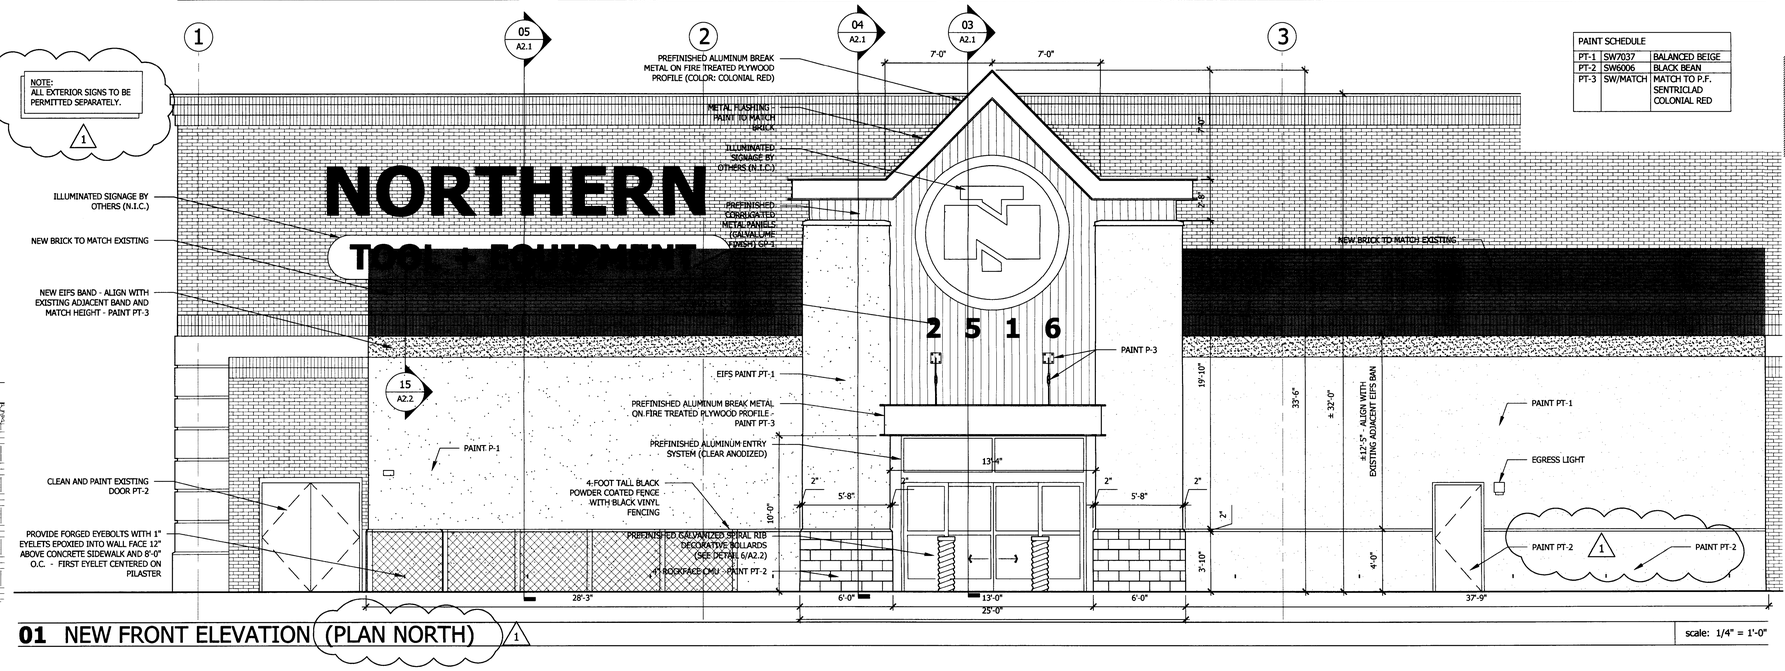

PAINT SCHEDULE		
PT-1	SW7037	BALANCED BEIGE
PT-2	SW6006	BLACK BEAN
PT-3	SW/MATCH	MATCH TO P.F. SENTRICLAD COLONIAL RED

01 NEW FRONT ELEVATION (PLAN NORTH) 1 scale: 1/4" = 1'-0"

ODa
overcash demmitt
2010 south tryon st. suite 1a
charlotte north carolina 28203
office.704.332.1615
web.www.odarch.com

STEPHEN F. OVERCASH REGISTERED ARCHITECT 3878 NORTH CAROLINA 08-23-13

NORTHERN TOOL + EQUIPMENT

Northern Tool + Equipment

2516 Sardis Rd N
Matthews, NC

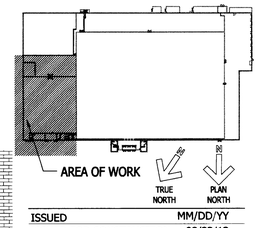

ISSUED	MM/DD/YY
ISSUED FOR CONSTRUCTION	: 08/23/13
REVISION 1	: 09/04/13
---	: ---
---	: ---
NEW FRONT ELEVATION AND ENLARGED DETAILS

A2.1

Copyright 2013 Overcash Demmitt Architects
ODA No. 13706 A2.1.dwg