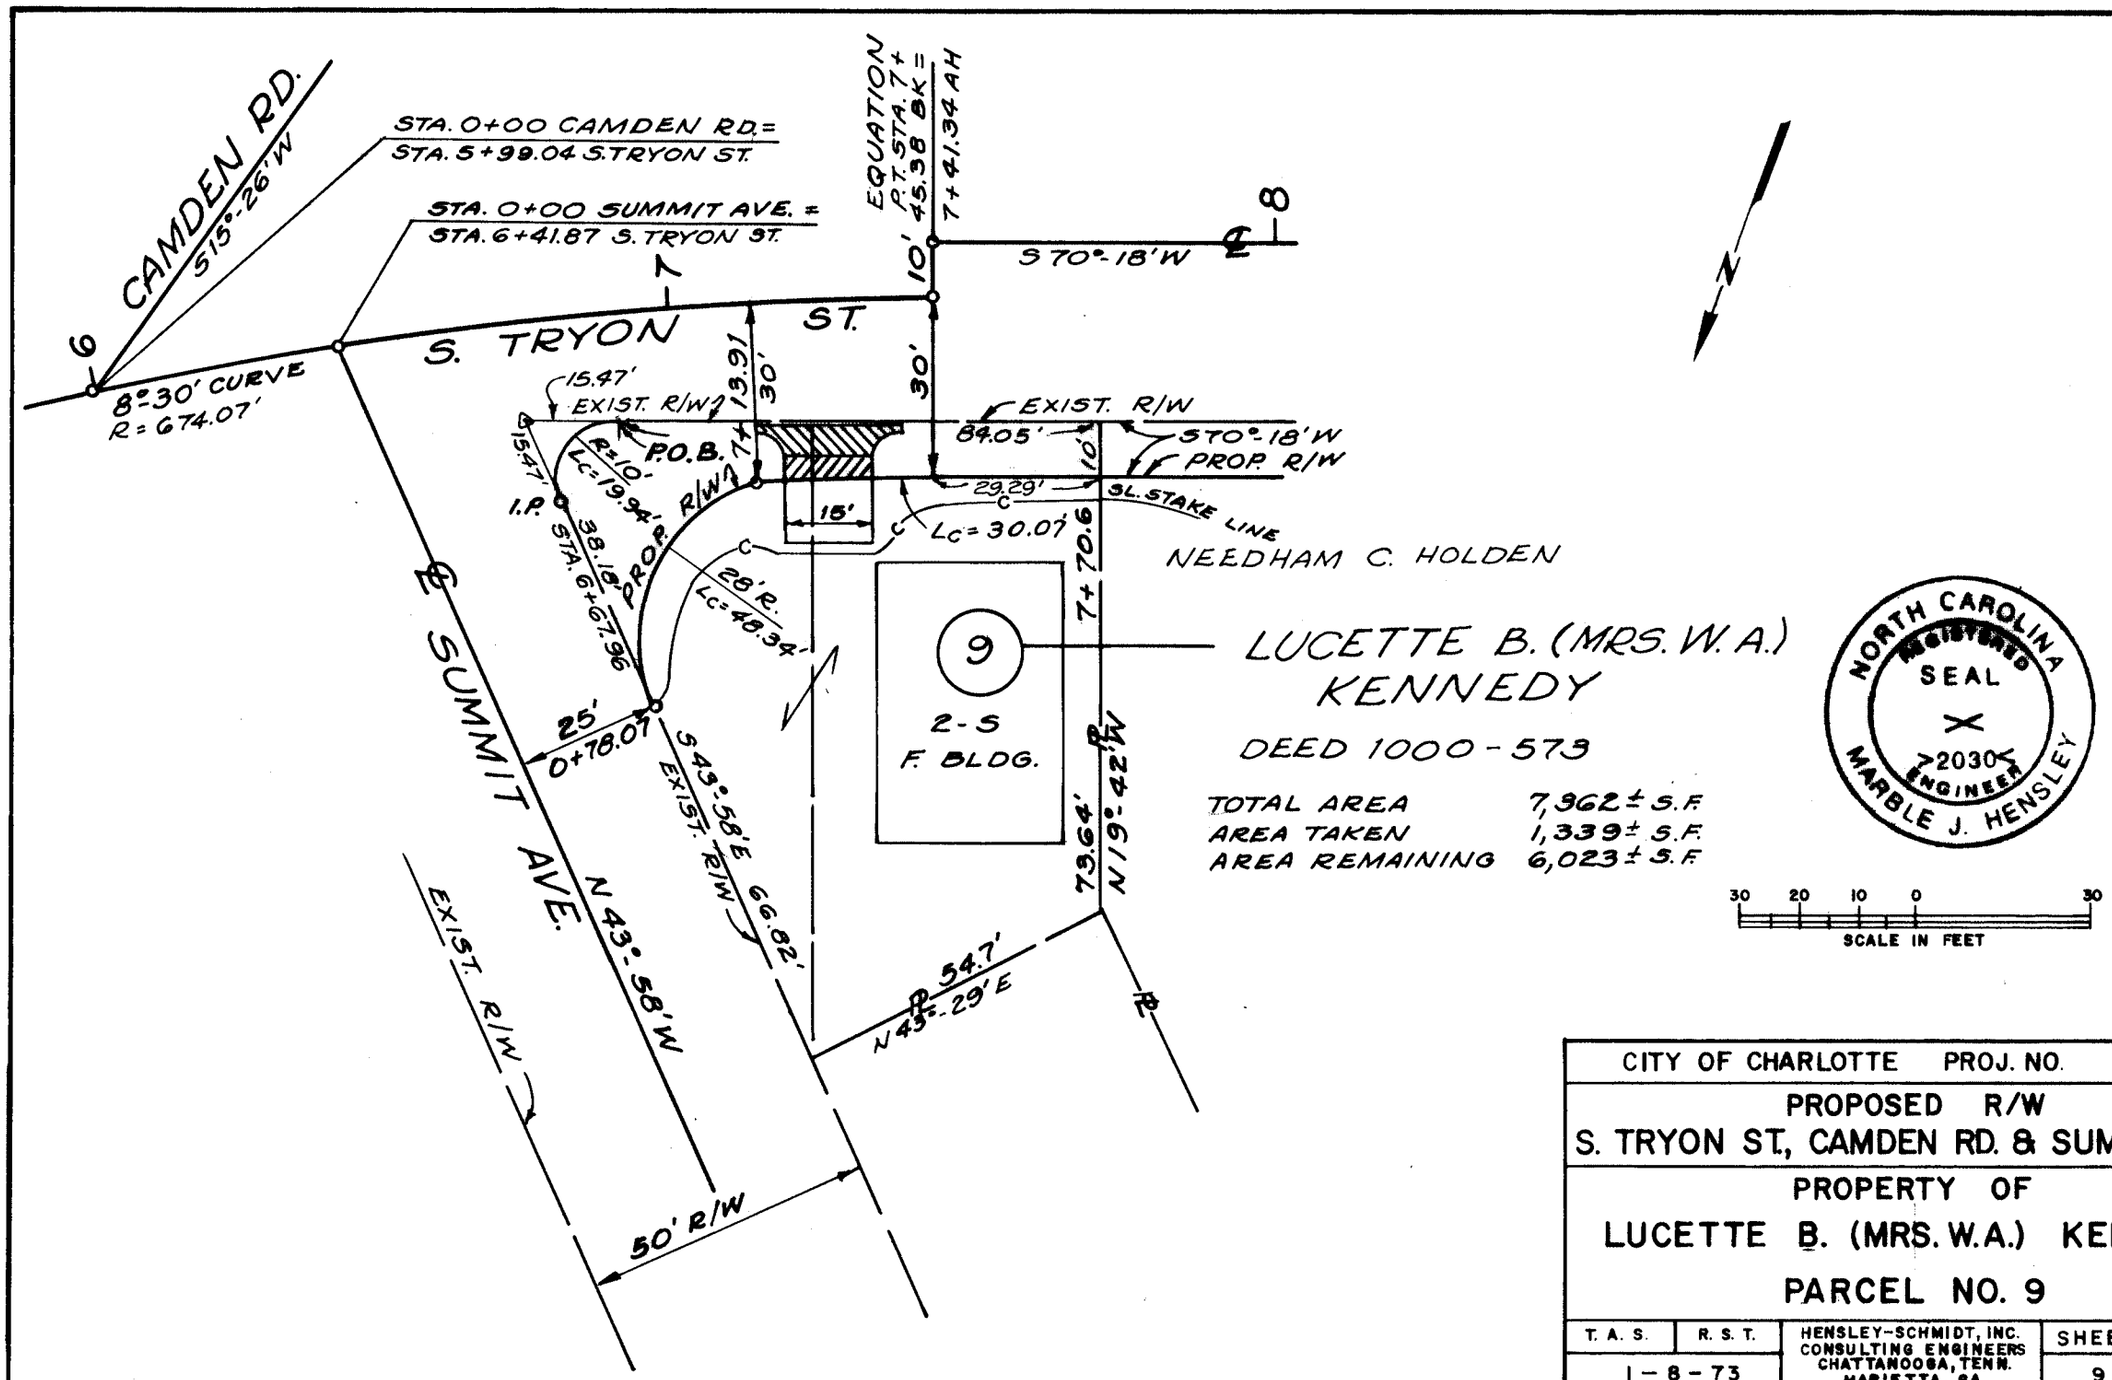

CITY OF CHARLOTTE PROJ. NO.				
PROPOSED R/W S. TRYON ST., CAMDEN RD. & SUMMIT AVE.				
PROPERTY OF LUCETTE B. (MRS. W.A.) KENNEDY PARCEL NO. 9				
T. A. S.	R. S. T.	HENSLEY-SCHMIDT, INC. CONSULTING ENGINEERS CHATTANOOGA, TENN. MARIETTA, GA.	SHEET	OF
1-8-73			9	22

FILE 119-89-34