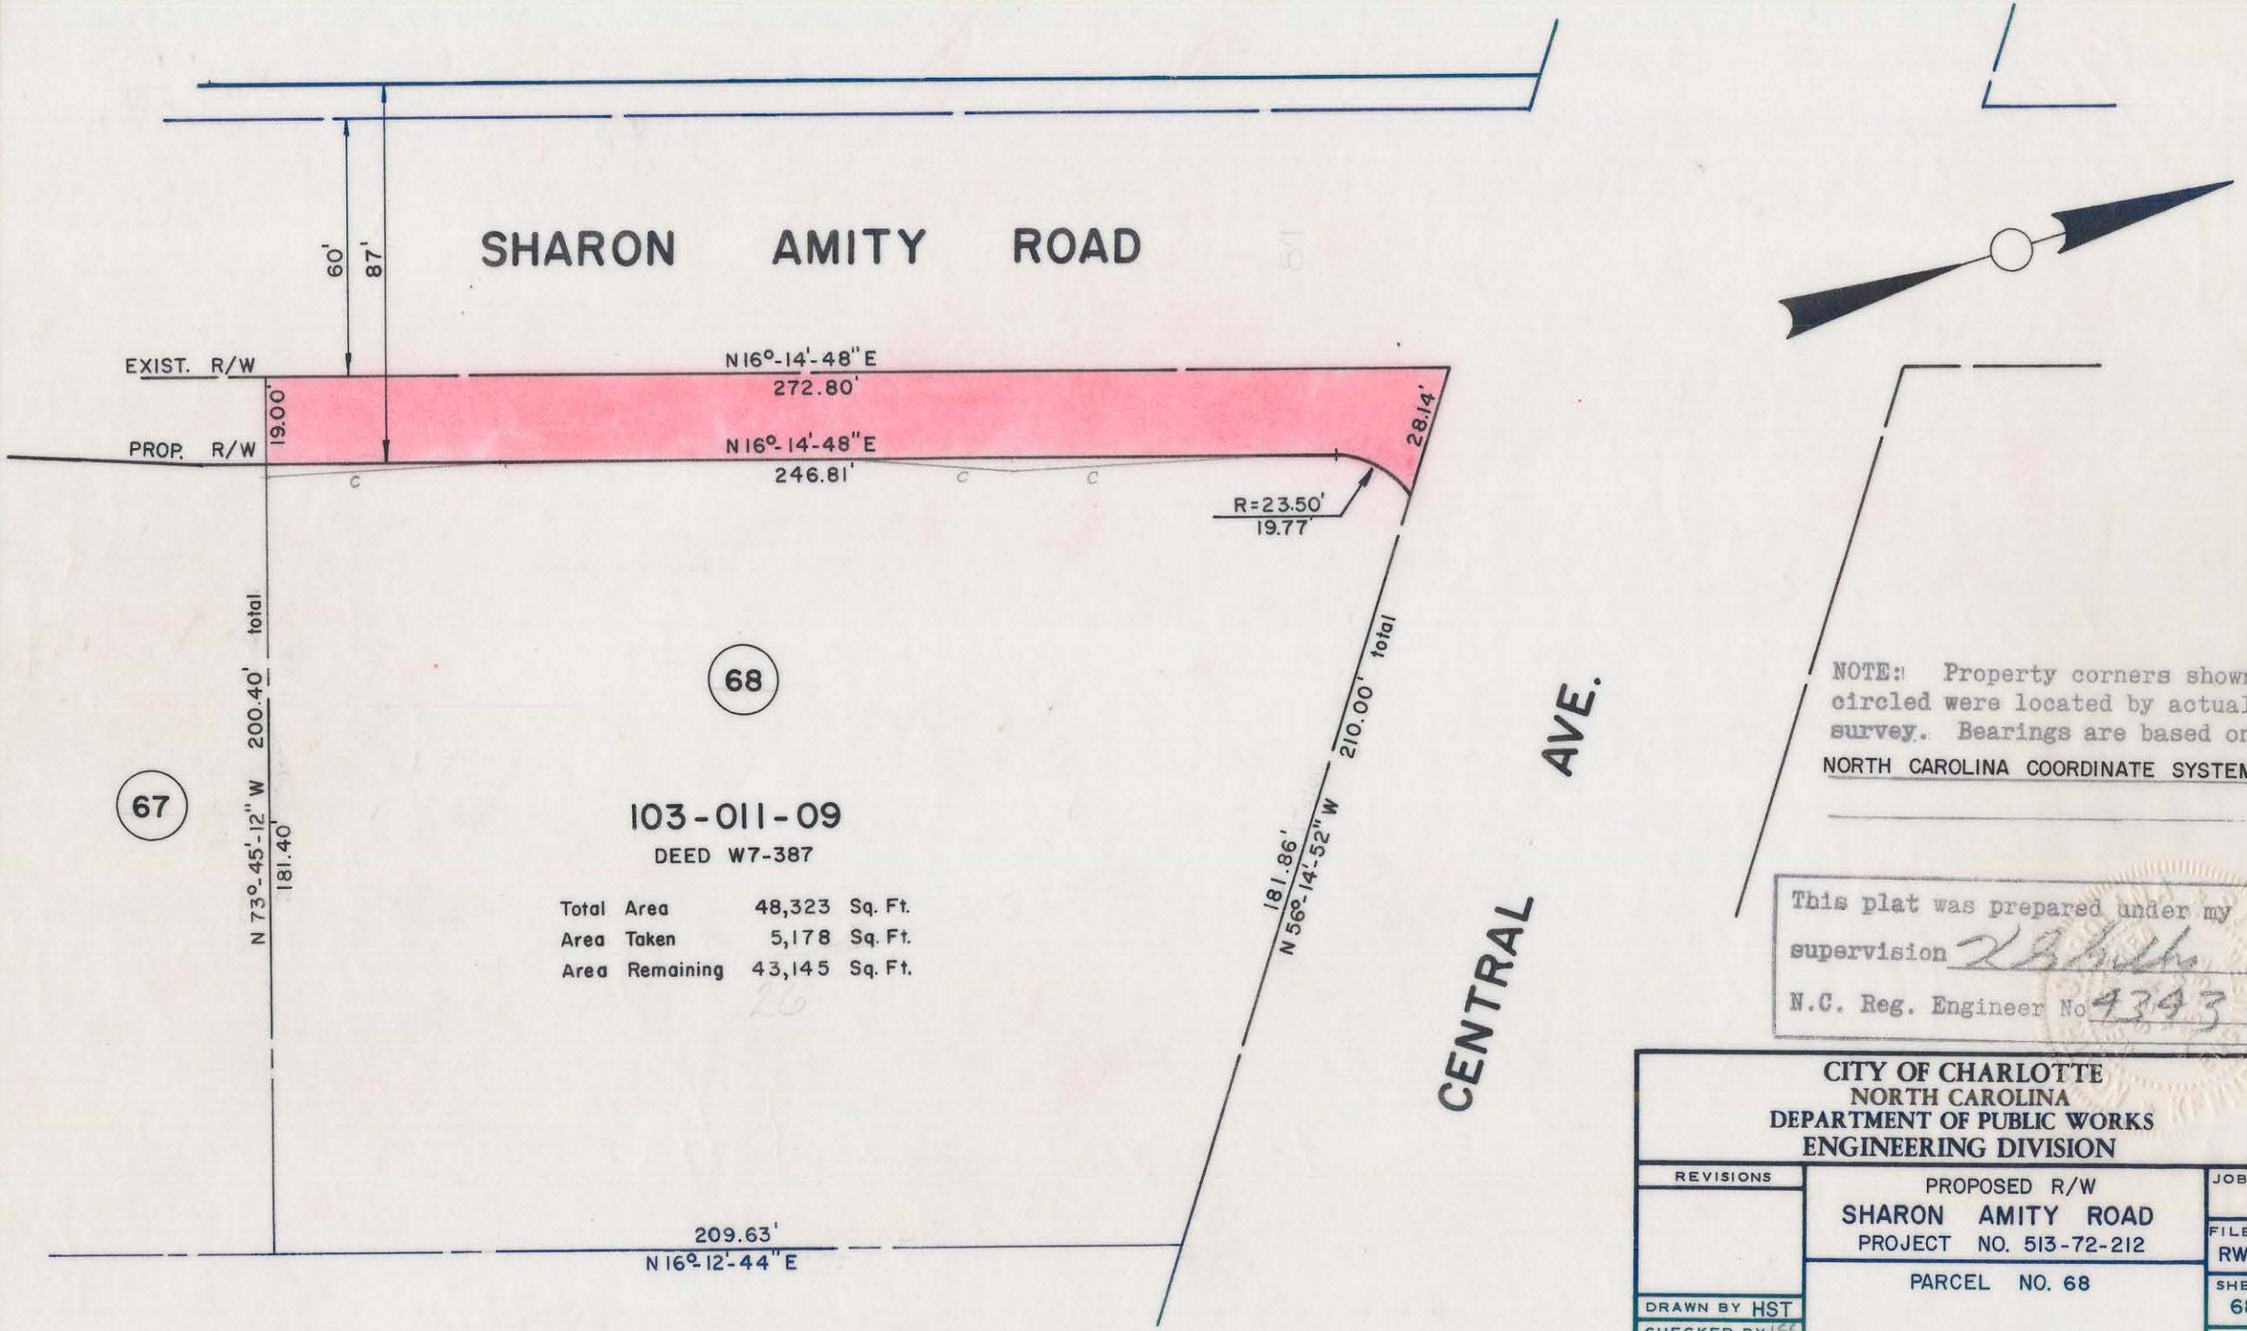
SHARON AMITY ROAD
60'
87'
EXIST. R/W
PROP. R/W
19.00'
N16°-14'-48"E
272.80'
N16°-14'-48"E
246.81'
28.14'
R=23.50'
19.77'
68
67
103-011-09
DEED W7-387
Total Area 48,323 Sq. Ft.
Area Taken 5,178 Sq. Ft.
Area Remaining 43,145 Sq. Ft.
N 73°-45'-12" W 200.40' total
181.40'
181.86'
N 56°-14'-52" W
210.00' total
CENTRAL AVE.
209.63'
N 16°-12'-44" E
NOTE: Property corners shown circled were located by actual survey. Bearings are based on NORTH CAROLINA COORDINATE SYSTEM
This plat was prepared under my supervision
N.C. Reg. Engineer No 4343
CITY OF CHARLOTTE
NORTH CAROLINA
DEPARTMENT OF PUBLIC WORKS
ENGINEERING DIVISION
REVISIONS
PROPOSED R/W
SHARON AMITY ROAD
PROJECT NO. 513-72-212
PARCEL NO. 68
JOB NO.
FILE NO. RW-70
SHEET 68
OF 164
DRAWN BY HST
CHECKED BY JSS
CDR
CITY ENGINEER
DATE MAY 27, 1974 SCALE 1" = 40'
103-011-09