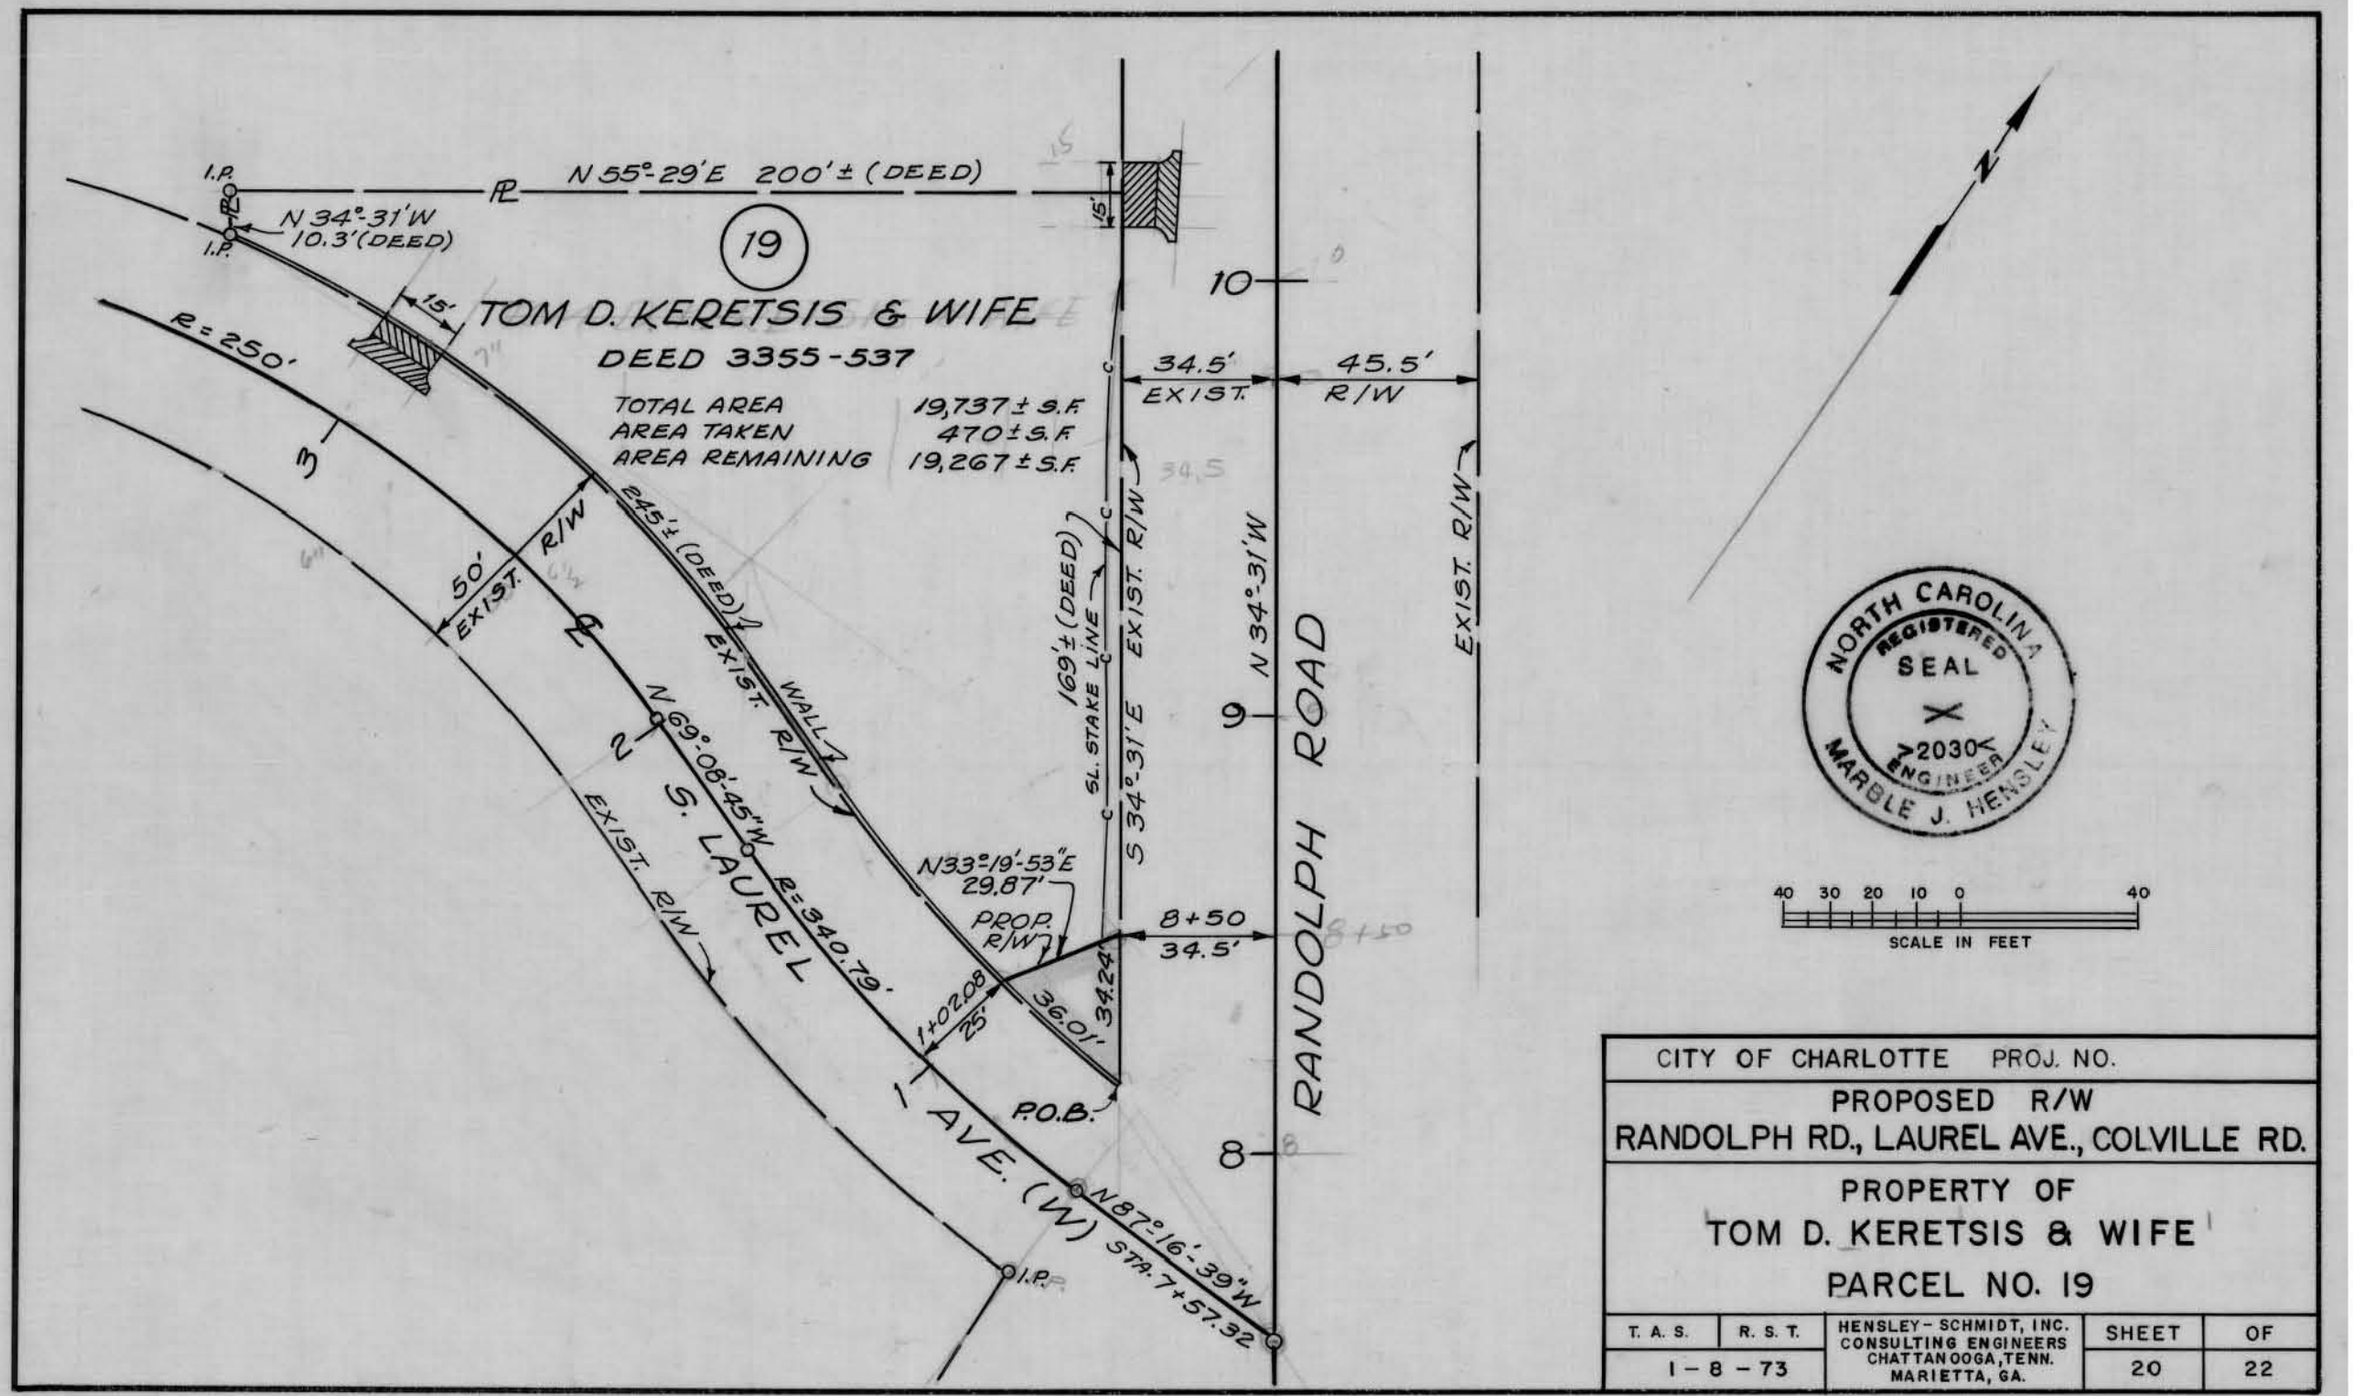

CITY OF CHARLOTTE PROJ. NO.				
PROPOSED R/W RANDOLPH RD., LAUREL AVE., COLVILLE RD.				
PROPERTY OF TOM D. KERETSIS & WIFE PARCEL NO. 19				
T. A. S.	R. S. T.	HENSLEY-SCHMIDT, INC. CONSULTING ENGINEERS CHATTANOOGA, TENN. MARIETTA, GA.	SHEET	OF
1-8-73			20	22

155-031-16