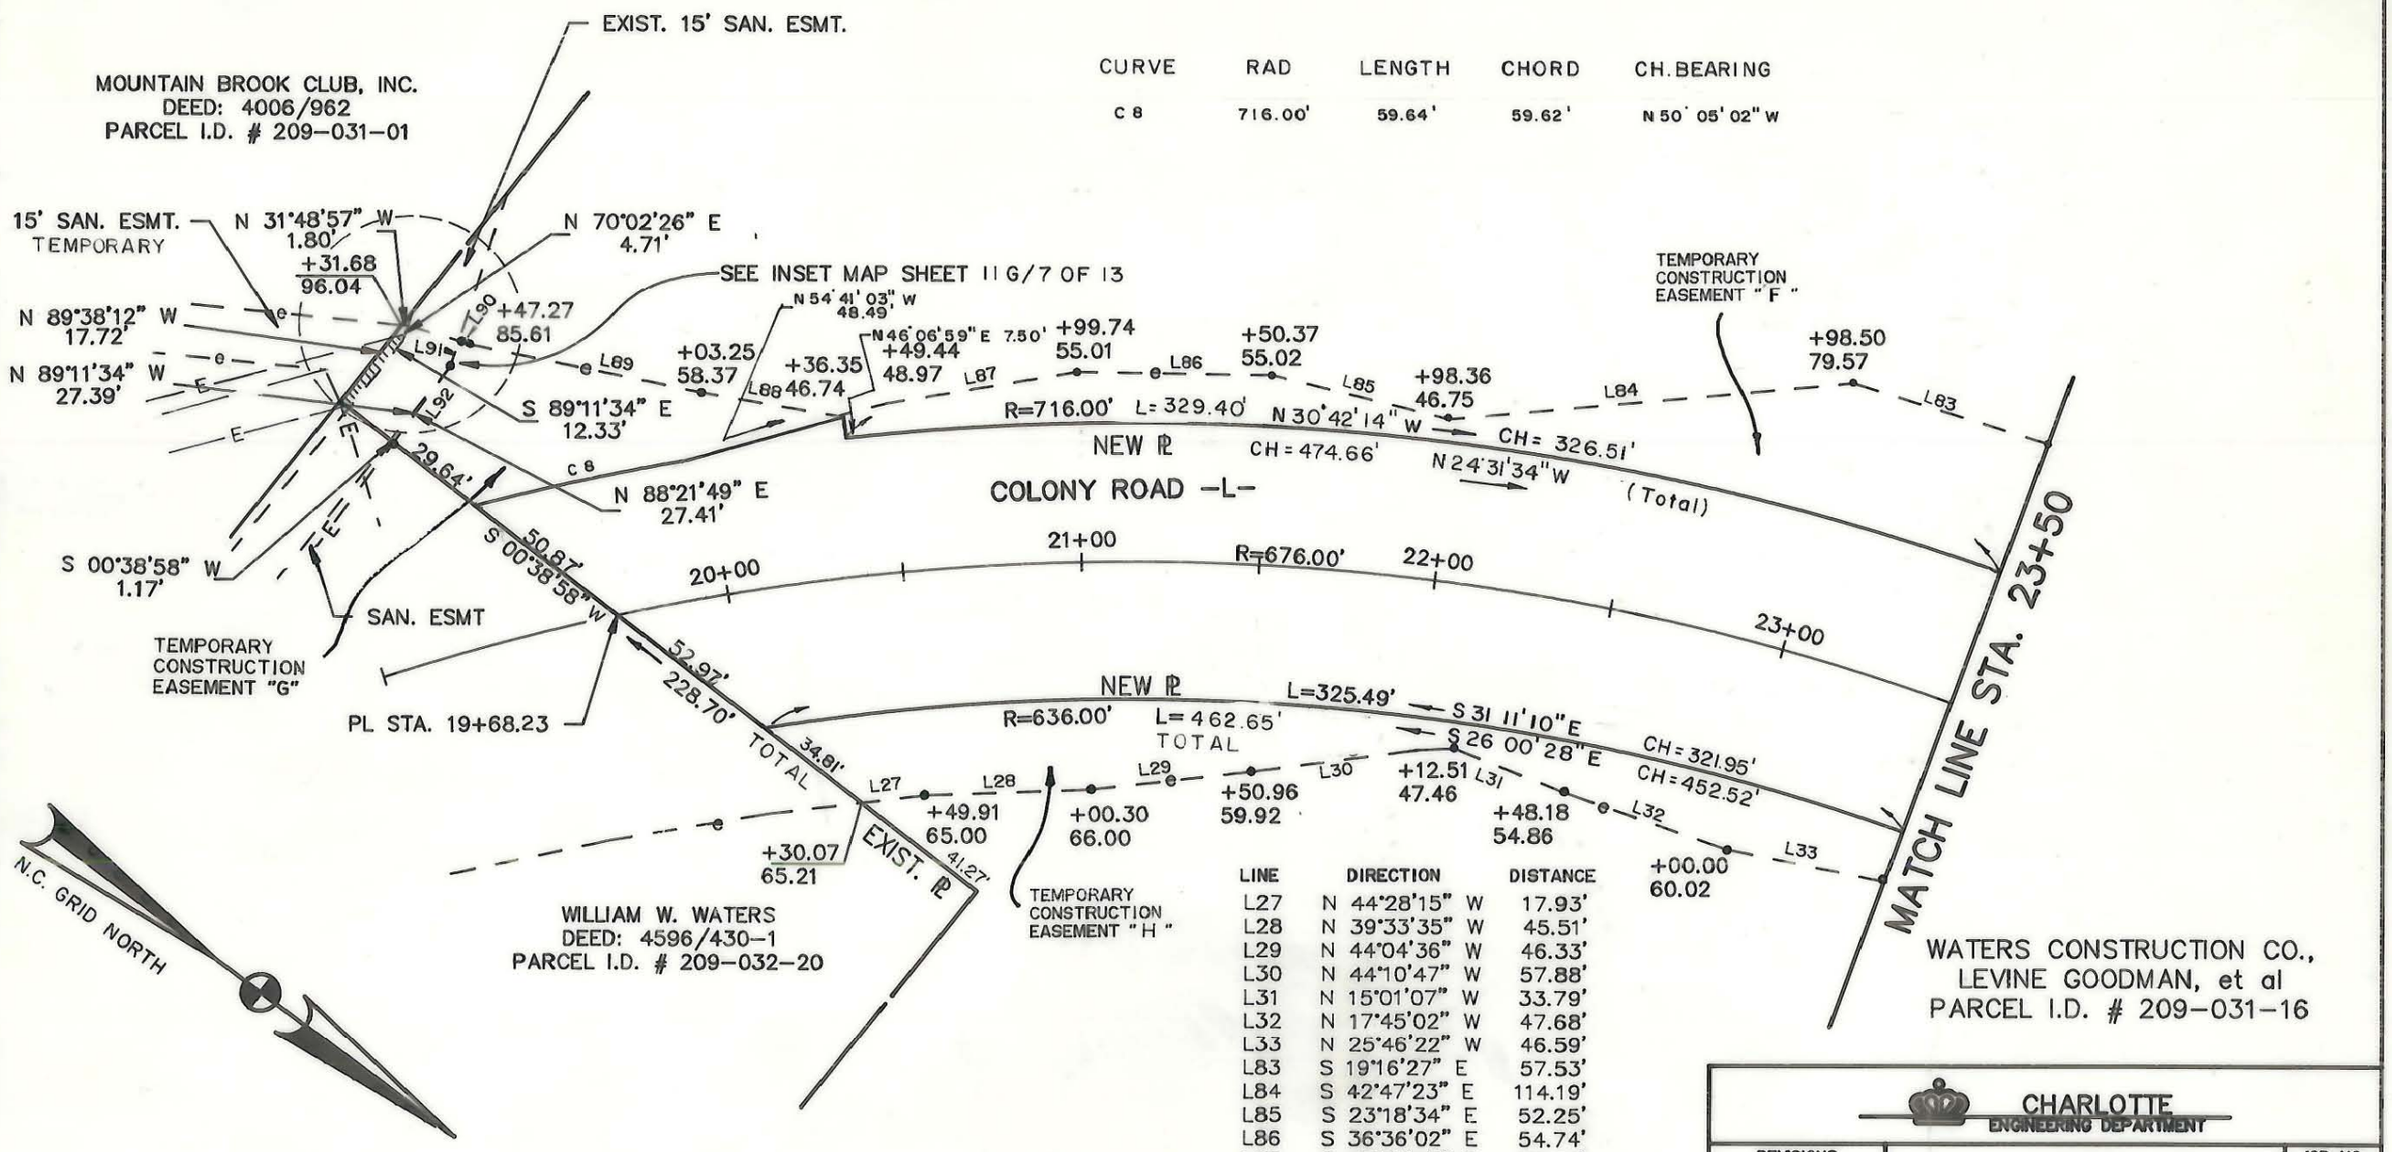

CURVE	RAD	LENGTH	CHORD	CH. BEARING
C 8	716.00'	59.64'	59.62'	N 50° 05' 02" W

LINE	DIRECTION	DISTANCE
L27	N 44°28'15" W	17.93'
L28	N 39°33'35" W	45.51'
L29	N 44°04'36" W	46.33'
L30	N 44°10'47" W	57.88'
L31	N 15°01'07" W	33.79'
L32	N 17°45'02" W	47.68'
L33	N 25°46'22" W	46.59'
L83	S 19°16'27" E	57.53'
L84	S 42°47'23" E	114.19'
L85	S 23°18'34" E	52.25'
L86	S 36°36'02" E	54.74'
L87	S 47°51'43" E	65.77'
L88	S 29°38'53" E	40.04'
L89	S 25°33'35" E	67.64'
L90	S 20°19'19" E	3.93'
L91	N 70°02'26" E	8.19'
L92	N 88°19'06" E	26.91'

CHARLOTTE
ENGINEERING DEPARTMENT

REVISIONS		JOB NO.
	COLONY ROAD	288044
		FILE NO.
01/16/90	PROPERTY OF	SHEET
DRAWN BY: S.L.H.	WATERS CONSTRUCTION CO., LEVINE GOODMAN, et al	11C/7
CHECKED BY:	DATE: 7 - 25 - 89 SCALE: 1"=50'	OF 18

209-031-16/209-034-99