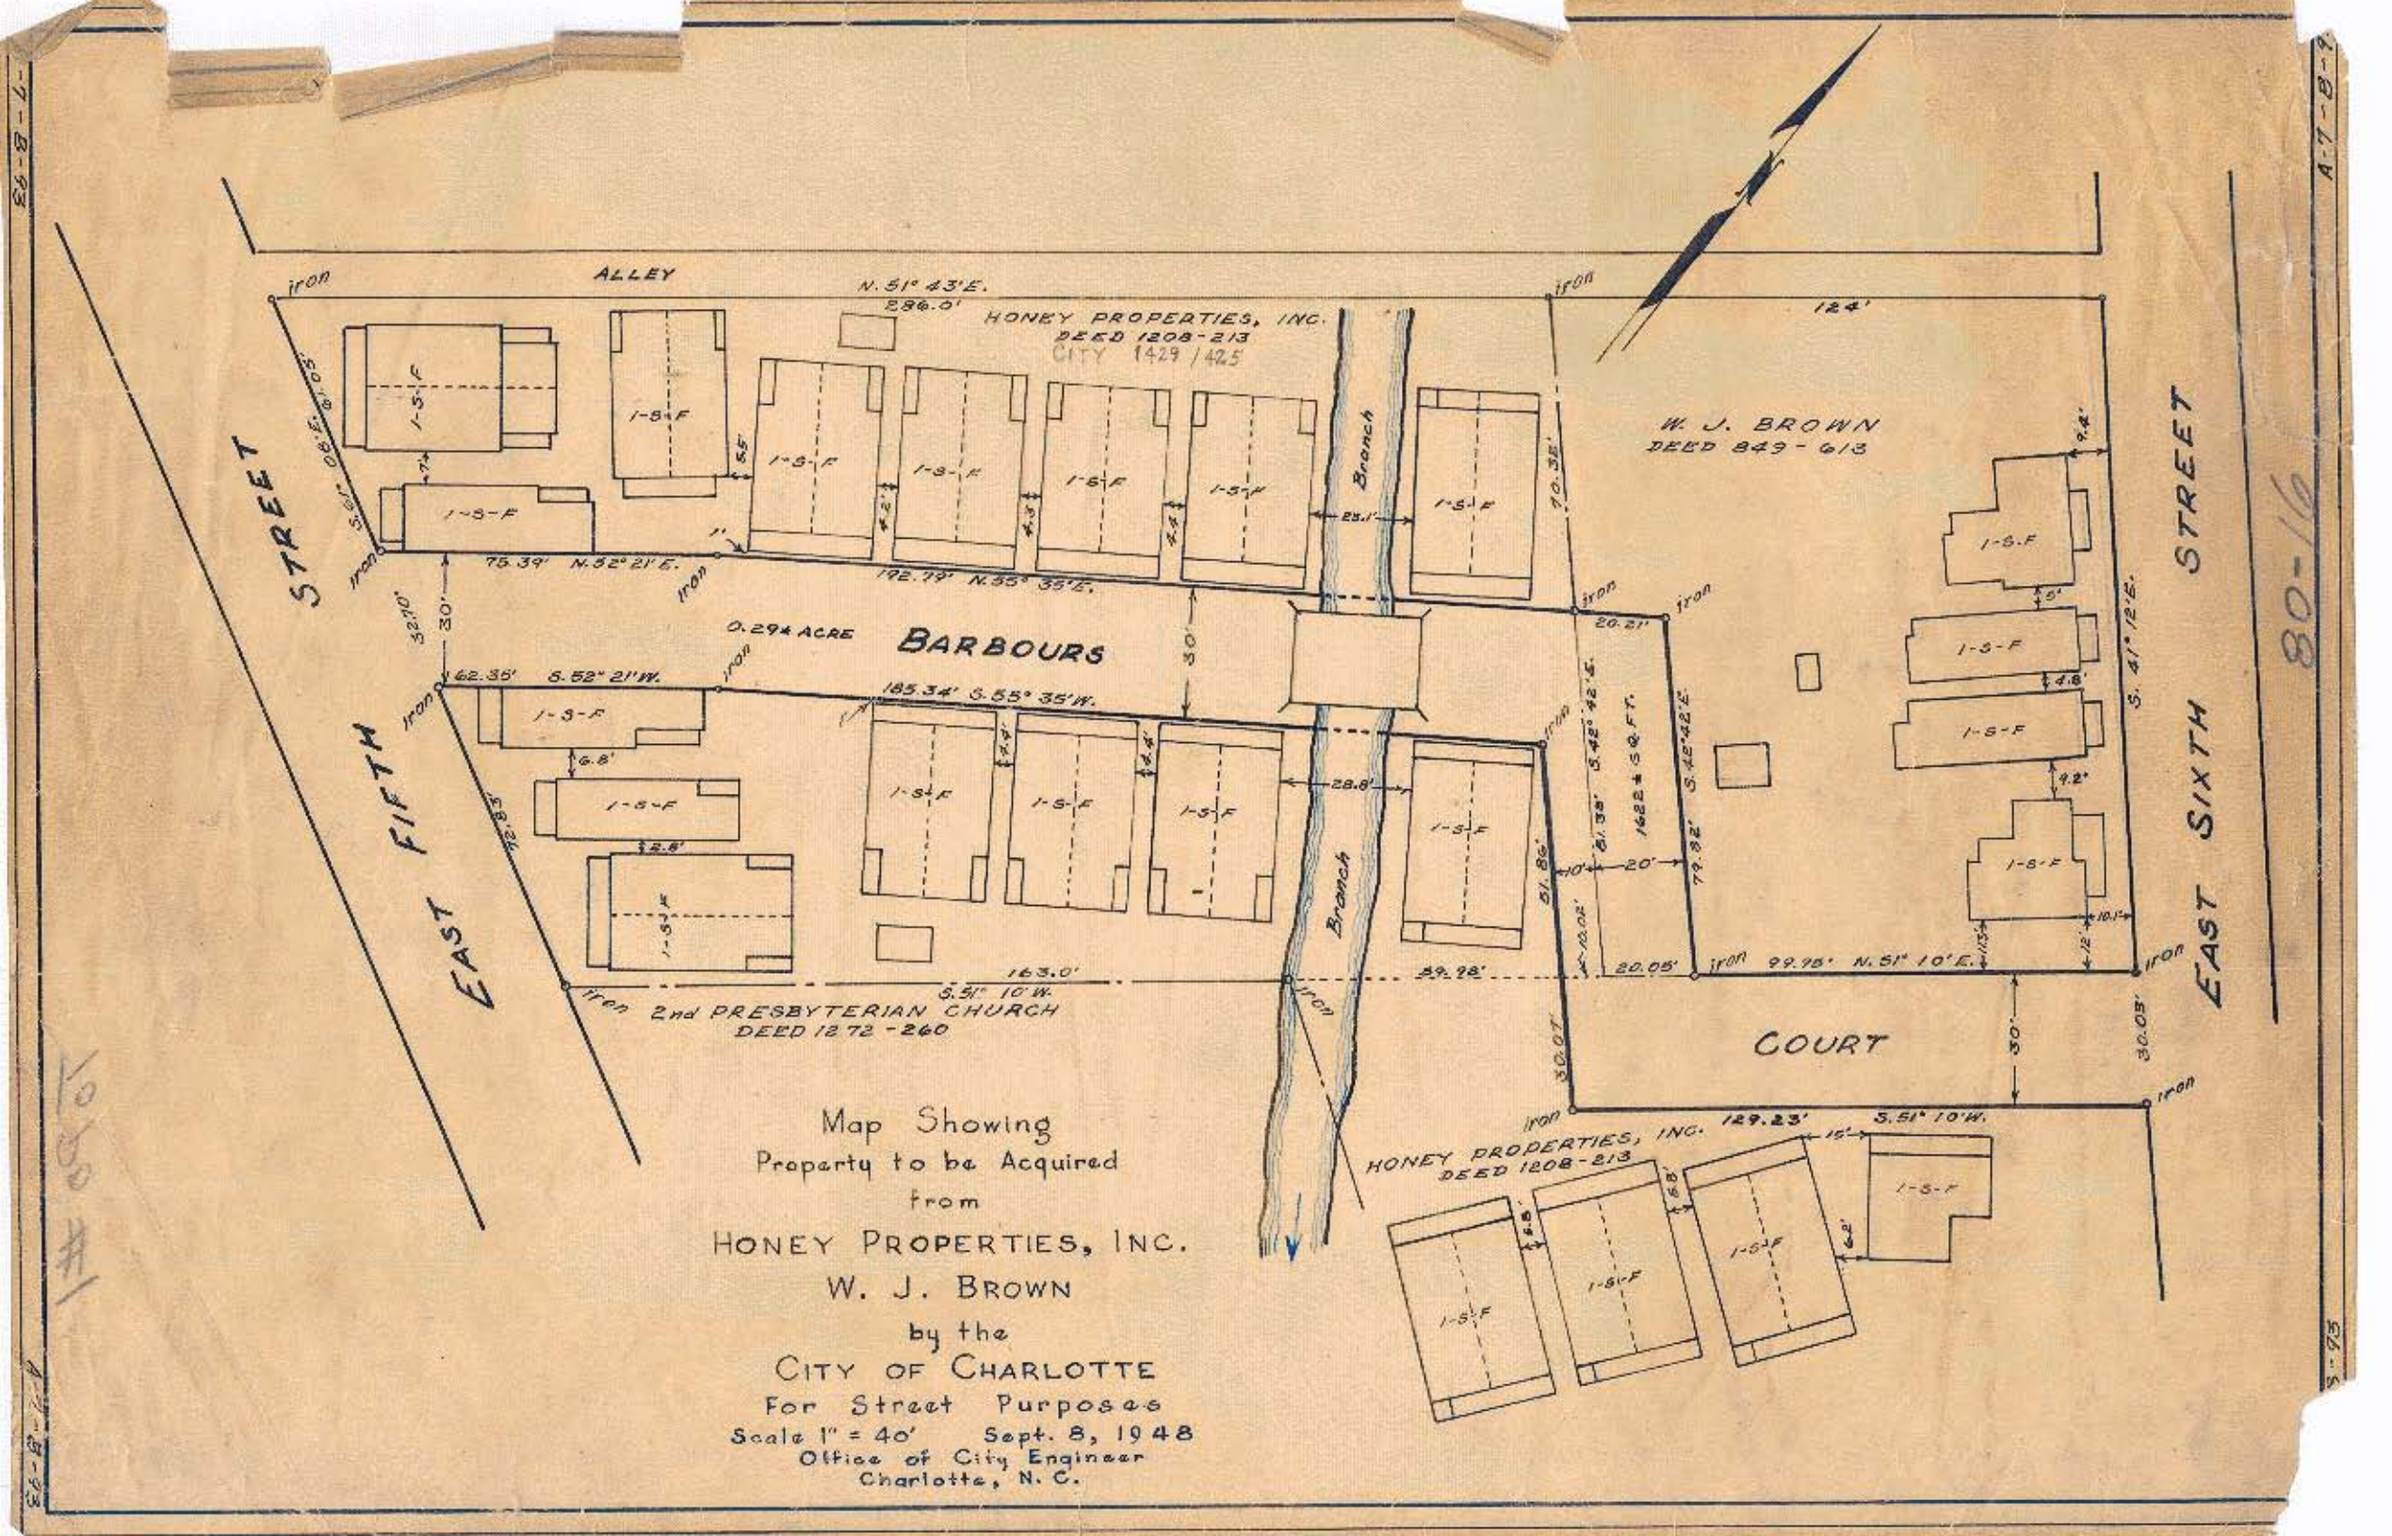
ALLEY
N. 51° 43' E.
286.0'
HONEY PROPERTIES, INC.
DEED 1208-213
CITY 1429/425
iron
124'
W. J. BROWN
DEED 849-613
STREET
EAST FIFTH
EAST SIXTH STREET
S. 61° 06' E. 80.05'
75.39' N. 52° 21' E.
192.78' N. 55° 35' E.
0.294 ACRE
BARBOURS
162.35' S. 52° 21' W.
185.34' S. 55° 35' W.
Branch
20.21'
S. 41° 12' E.
1622± SQ. FT.
S. 42° 42' E.
79.32'
20.05'
99.98' N. 51° 10' E.
30.05'
30.07'
163.0'
S. 51° 10' W.
89.98'
2nd PRESBYTERIAN CHURCH
DEED 1272-260
COURT
129.23' S. 51° 10' W.
HONEY PROPERTIES, INC.
DEED 1208-213
1-S-F
1-S½-F
1-S-F
1-S½-F
1-S-F
1-S½-F