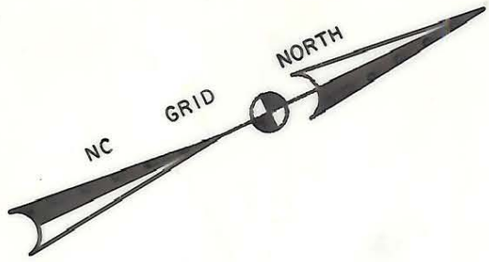

AREA TABLE

"A"	106	SQ. FT.
"B"	5,148	SQ. FT.
"C"	922	SQ. FT.
"D"	299	SQ. FT.
"E"	3,479	SQ. FT.

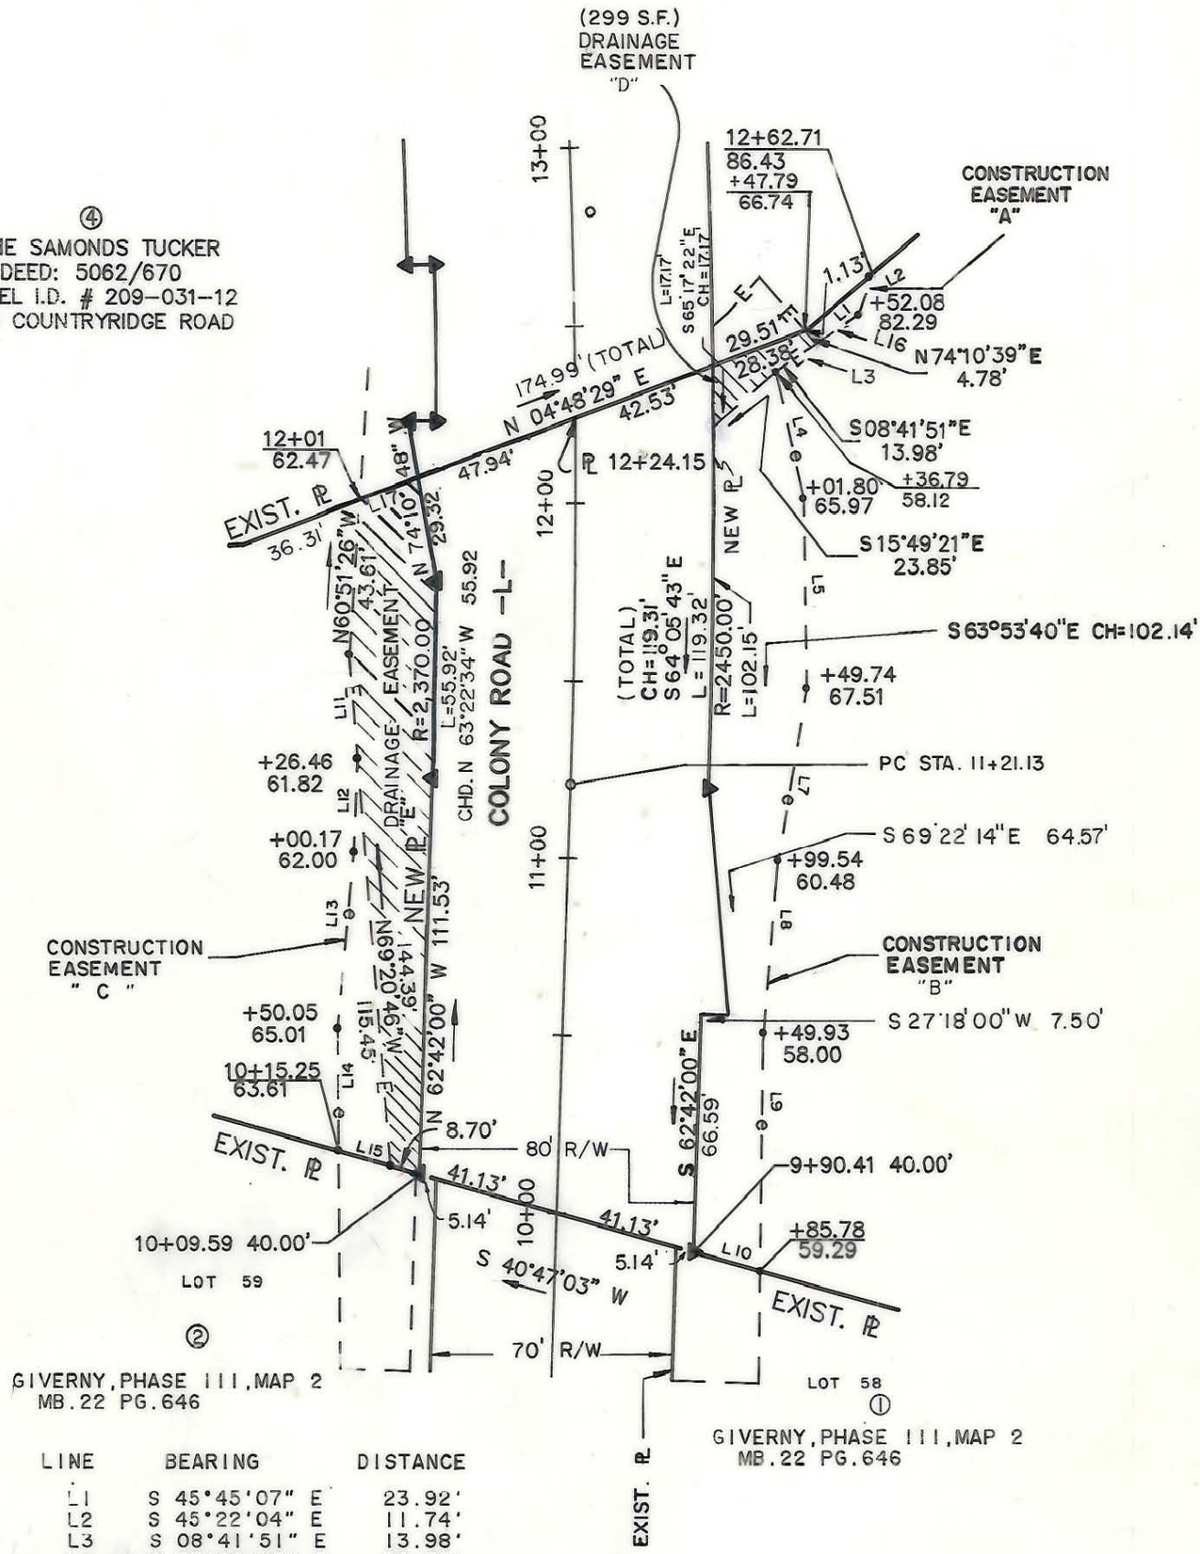

LINE	BEARING	DISTANCE
L1	S 45°45'07" E	23.92'
L2	S 45°22'04" E	11.74'
L3	S 08°41'51" E	13.98'
L4	S 77°22'43" E	36.75'
L5	S 65°38'52" E	53.52'
L6	S 09°26'43" E	14.86'
L7	S 55°02'39" E	51.46'
L8	S 59°50'17" E	49.67'
L9	S 63°51'07" E	64.16'
L10	S 40°47'03" W	19.84'
L11	N 69°20'46" W	28.94'
L12	N 62°19'06" W	26.13'
L13	N 59°08'57" W	50.21'
L14	N 65°10'05" W	34.83'
L15	S 08°39'18" E	15.58'
L16	S 09°26'43" E	14.86'
L17	N 04°48'29" E	18.69'

WATERS CONSTRUCTION CO., INC.
DEED: 3357/251-2
PARCEL I.D. # 209-~~031~~-~~99~~

CHARLOTTE
ENGINEERING DEPARTMENT

REVISIONS		JOB NO. 288044
	COLONY ROAD	FILE NO.
1 12/15/89	PROPERTY OF WATERS CONSTRUCTION CO., INC.	SHEET 3B/2
DRAWN BY: S.F.B. CHECKED BY:	DATE: 7-25-89 SCALE: 1"=50'	OF 18

209-034 / 209-032