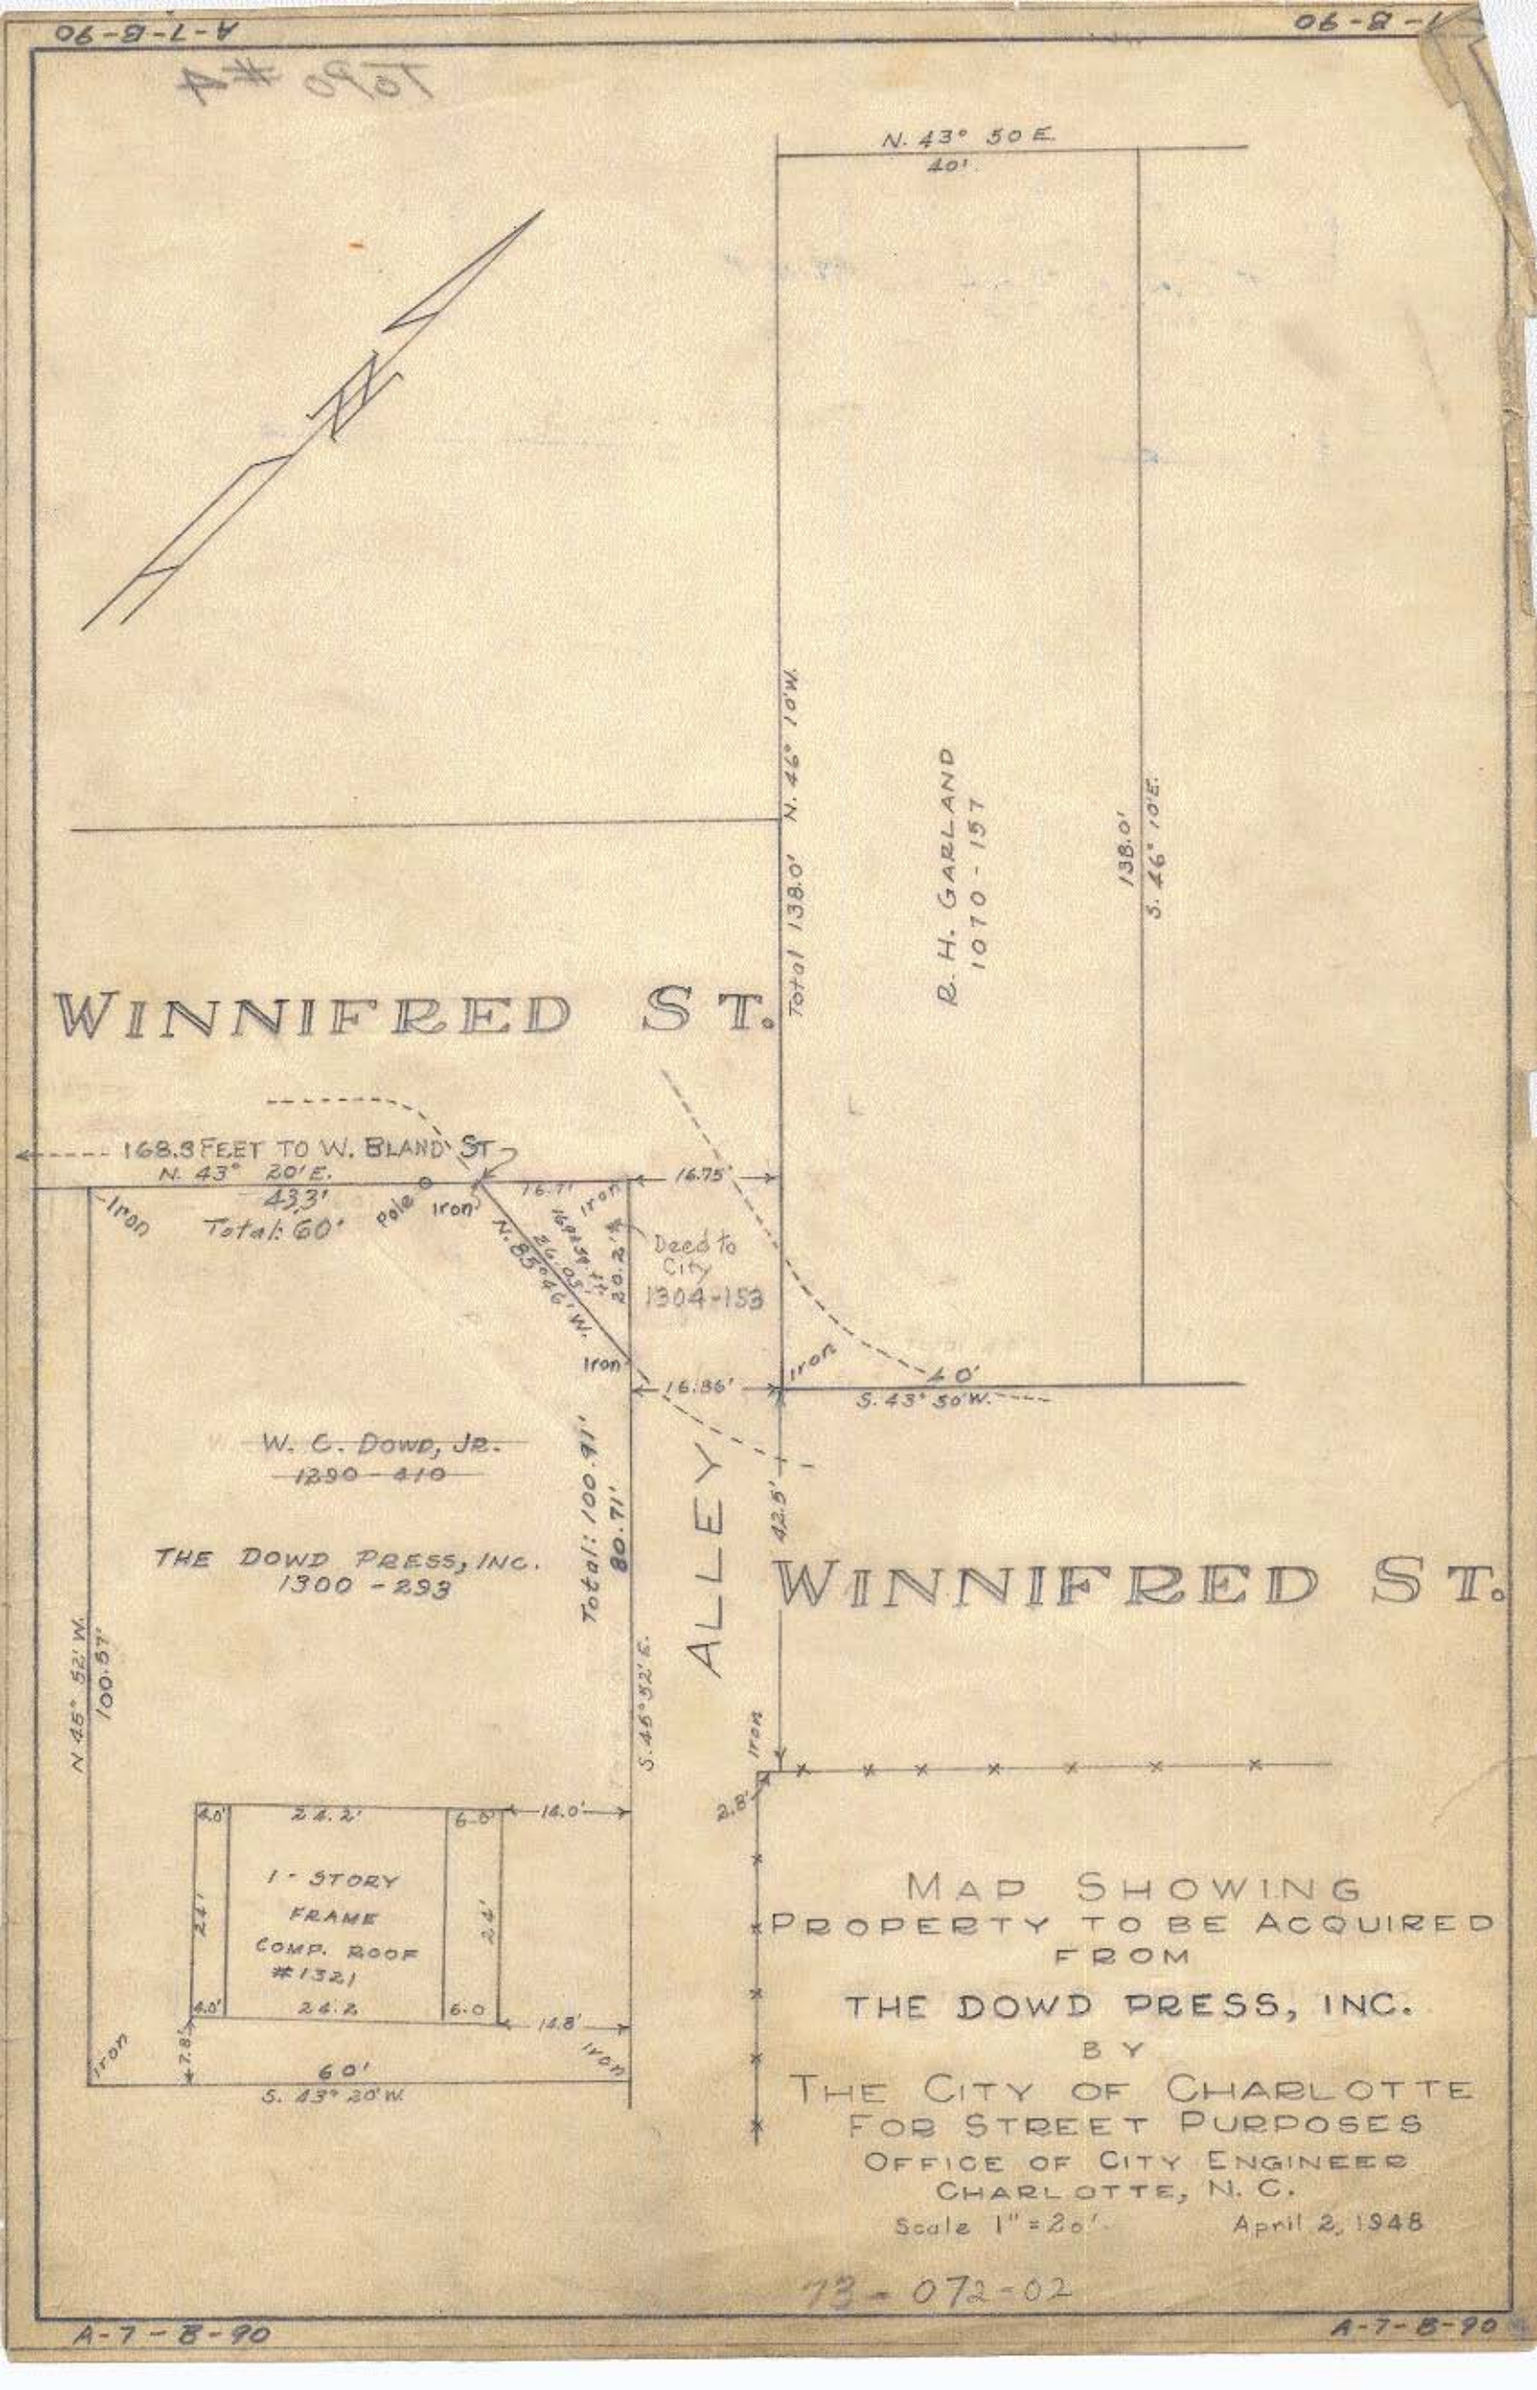

A-7-B-90
Topo #4
N. 43° 50 E.
40'
N. 46° 10' W.
Total 138.0'
R. H. GARLAND
1070 - 157
138.0'
S. 46° 10' E.
WINNIFRED ST.
168.3 FEET TO W. BLAND ST.
N. 43° 20' E.
43.3'
Total: 60'
Iron
Pole
Iron
16.71'
Iron
16.75'
N. 85° 46' W.
Deed to City
1304-153
Iron
16.86'
Iron
40'
S. 43° 50' W.
W. C. DOWD, JR.
1290 - 410
THE DOWD PRESS, INC.
1300 - 293
Total: 100.91'
80.71'
ALLEY
42.5'
WINNIFRED ST.
N. 45° 52' W.
100.57'
S. 45° 52' E.
Iron
2.8'
4.0'
24.2'
6.0'
14.0'
1 - STORY
FRAME
COMP. ROOF
#1321
24'
24'
4.0'
24.2
6.0
14.8'
7.8'
Iron
Iron
60'
S. 43° 20' W.
MAP SHOWING
PROPERTY TO BE ACQUIRED
FROM
THE DOWD PRESS, INC.
BY
THE CITY OF CHARLOTTE
FOR STREET PURPOSES
OFFICE OF CITY ENGINEER
CHARLOTTE, N. C.
Scale 1" = 20'
April 2, 1948
73-072-02
A-7-B-90
A-7-B-90