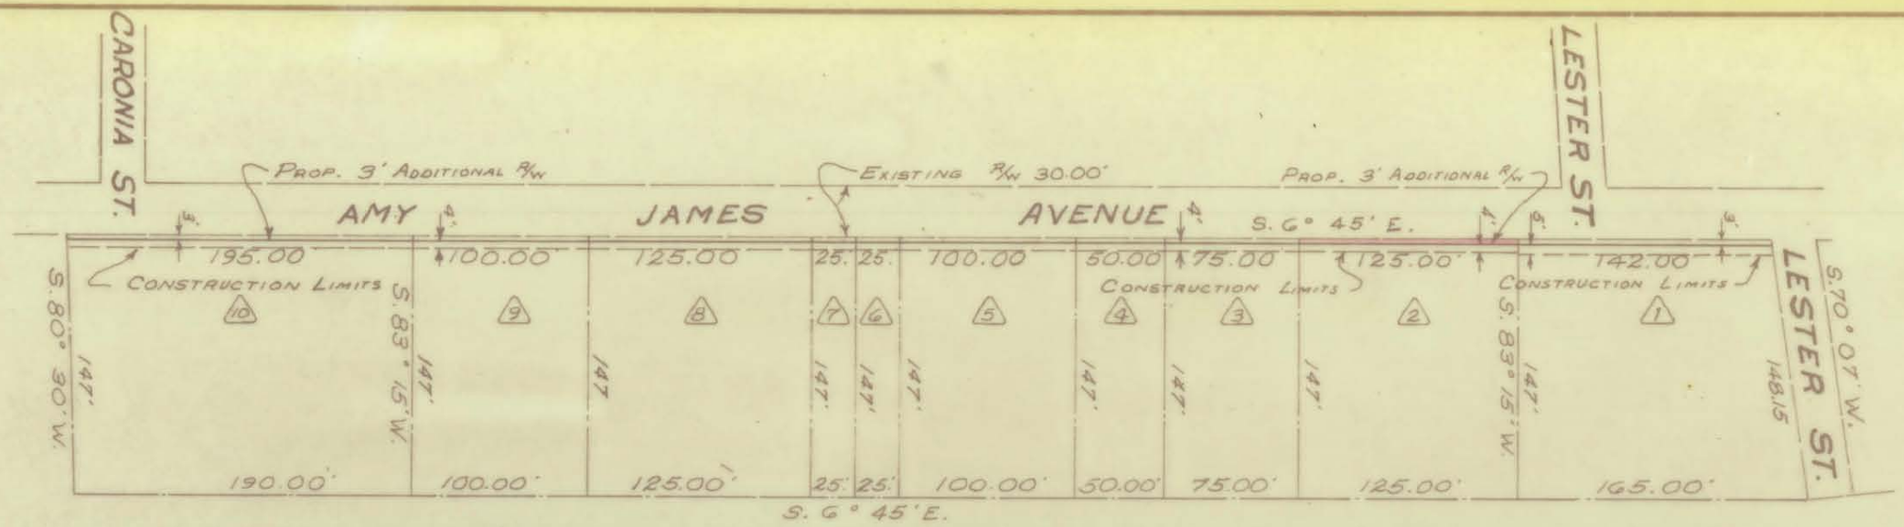

LOT NO.	OWNER	TOTAL AREA	TAKEN	REMAINING IN SQ FT.
1.	FERGUSON	23025	426	22599 Sq. Ft.
2.	WASHINGTON	18750	375	18375 Sq Ft.
3.	JOHNSON	11250	225	11025 Sq. Ft.
4.	McKINNEY	7500	150	7350 Sq. Ft.
5.	WEGODSKY	15000	300	14700 Sq. Ft.
6.	WESTERN INC.	3750	75	3675 Sq. Ft.
7.	LATIMER	3750	75	3675 Sq. Ft.
8.	QUIST & STEGAL	18750	375	18375 Sq. Ft.
9.	CALHOUN	15000	300	14700 Sq. Ft.
10.	QUIST & STEGAL	28875	585	28290 Sq. Ft.

NOTE: Property corners shown circled were located by actual survey. Bearings are based on RECORD MAPS 6-112 & 5-371

This plat was prepared under my supervision K. G. Billi
N.C. Reg. Engineer No 4343

Approved by _____
R/W Agent

CITY OF CHARLOTTE
NORTH CAROLINA
ENGINEERING DEPARTMENT

REVISIONS	PROP. SIDEWALK R/W AMY JAMES AVE.	JOB NO.
		FILE NO.
DRAWN BY G.R.H.	PROPERTY OF L. B. WASHINGTON & WIFE VIVIAN DEED 1611-587	SHEET 2
CHECKED BY J.T.T.		OF
CITY ENGINEER CDR	DATE MARCH 1971 SCALE 1"=100'	10

DIETZGEN 196H 11209

145-224-02