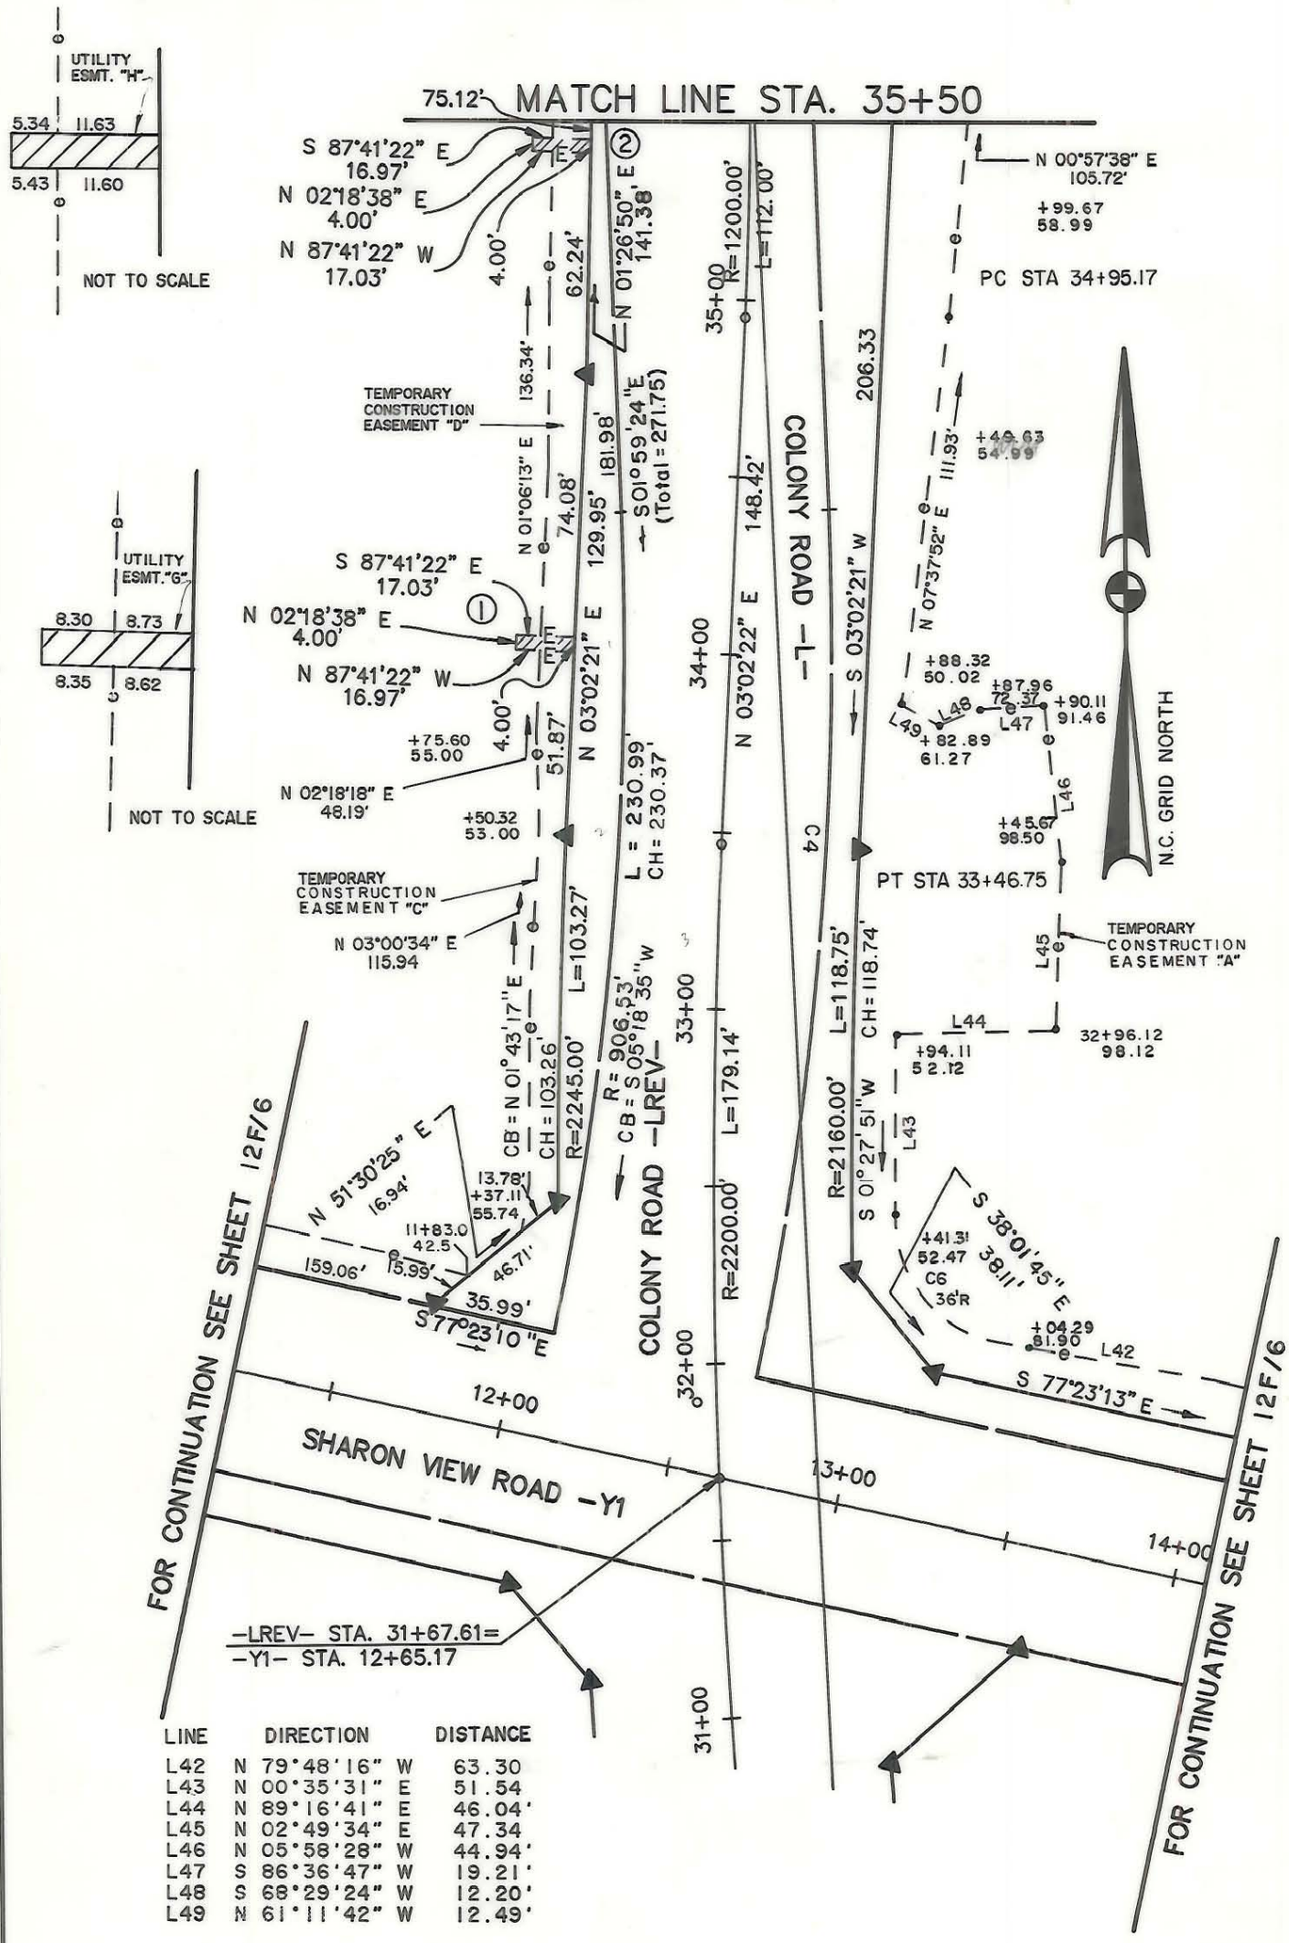

LINE	DIRECTION	DISTANCE
L42	N 79°48'16" W	63.30
L43	N 00°35'31" E	51.54
L44	N 89°16'41" E	46.04'
L45	N 02°49'34" E	47.34
L46	N 05°58'28" W	44.94'
L47	S 86°36'47" W	19.21'
L48	S 68°29'24" W	12.20'
L49	N 61°11'42" W	12.49'

E=PERMANENT
e=TEMPORARY

SIR JOHN'S UNIT OF OWNERSHIP
BOOK 4, PAGE 3
PARCEL I.D. # 183-152-01

CURVE	RAD	LENGTH	CHORD	CH. BEARING
C6	36.00	50.44	46.41	N 39°32'25" W

CHARLOTTE
ENGINEERING DEPARTMENT

REVISIONS	COLONY ROAD	JOB NO. 288044
		FILE NO.
1/15/90	PROPERTY OF SIR JOHN'S HILL UNIT OF OWNERSHIP	SHEET 12D/6
DRAWN BY: S.F.B. CHECKED BY:	DATE: 7-25-89 SCALE: 1"=50'	OF 18

183-152